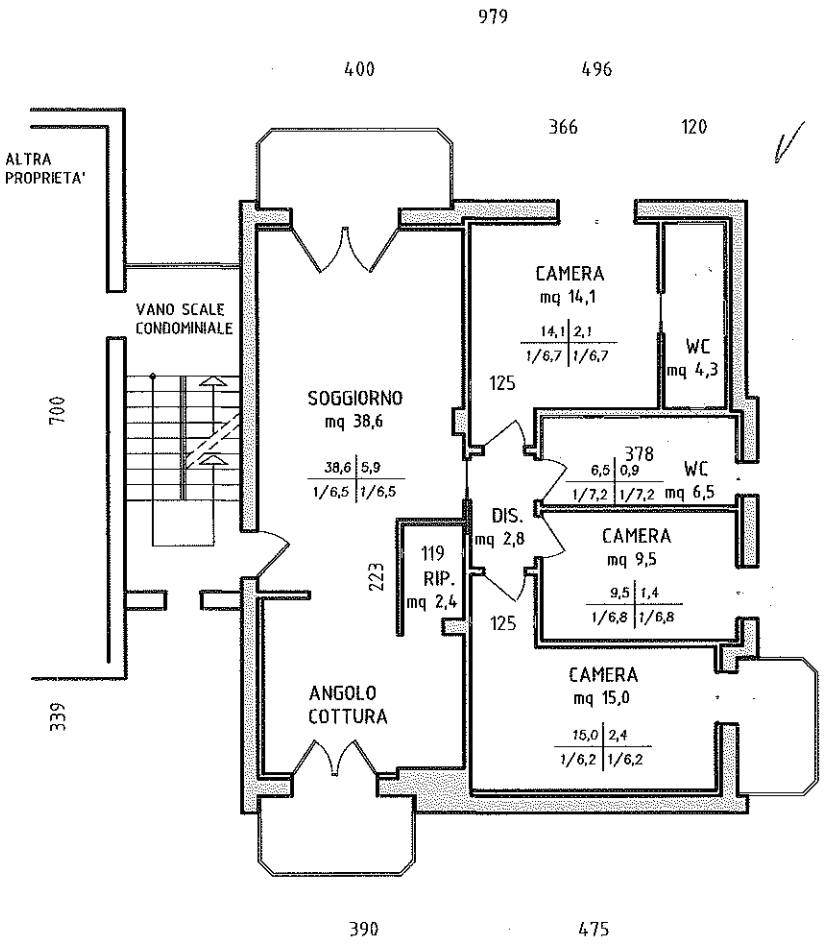


stato di progetto:
PIANTA

scala 1:100